

CHỦ ĐẦU TƯ: ỦY BAN NHÂN DÂN XÃ CẨM LĨNH

QUY HOẠCH CHI TIẾT PHÂN LÔ ĐẤT Ở VÙNG ĐỒNG CÒ, THÔN 2, XÃ CẨM LĨNH - TỶ LỆ 1/500

BẢN ĐỒ QUY HOẠCH MẶT BẰNG CHIA LÔ SỬ DỤNG ĐẤT

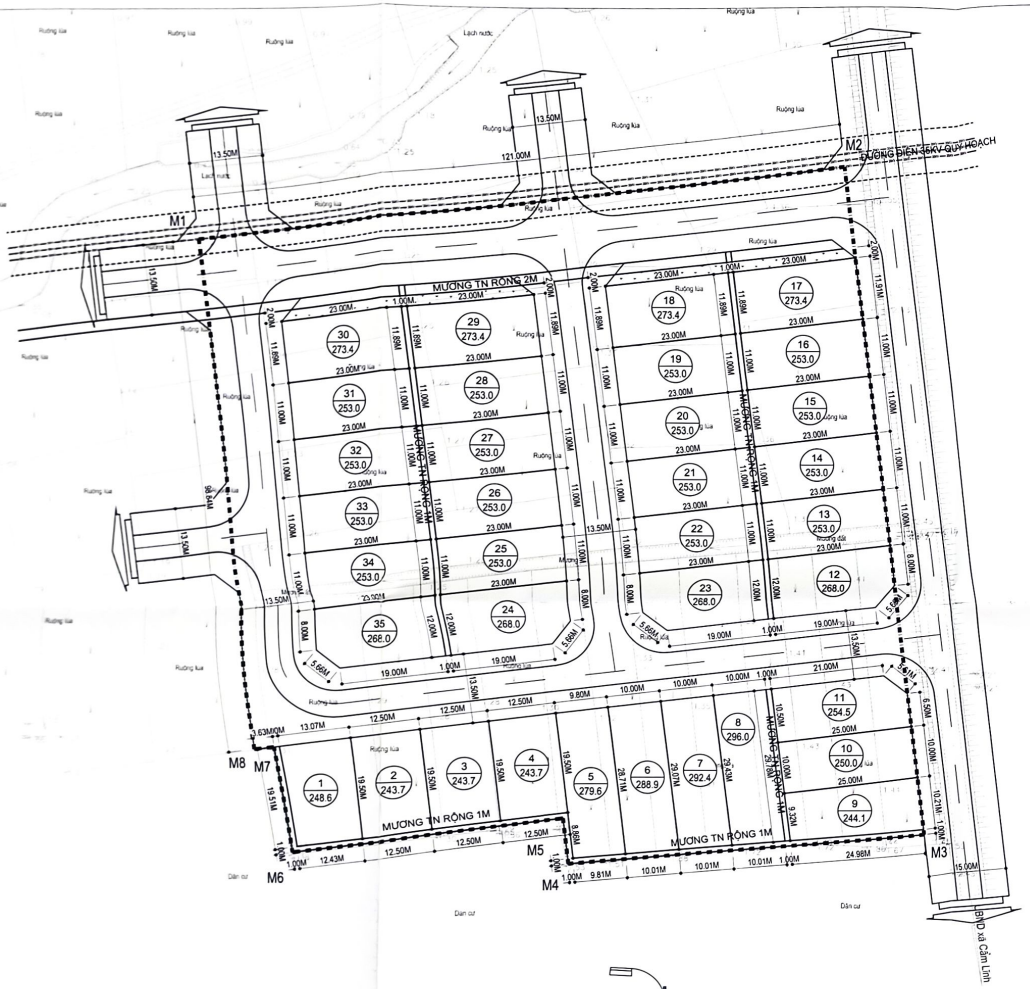

TRÍCH BẢN ĐỒ QUY HOẠCH NTM XÃ CẨM LĨNH

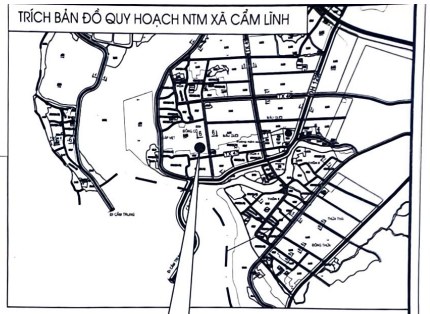

VỊ TRÍ KHU ĐẤT QUY HOẠCH

B

VỊ TRÍ:

KHU ĐẤT QUY HOẠCH ĐỒNG CÒ THUỘC THÔN 2

XÃ CẨM LĨNH

PHẠM VI RANH GIỚI:

RANH GIỚI QUY HOẠCH

KHU ĐẤT QH ĐƯỢC GIỚI HẠN BỞI CÁC ĐIỂM M1,M2,...,M8

VỚI DIỆN TÍCH: 15034.07 M2


- PHÍA TÂY GIÁP: ĐẤT NÔNG NGHIỆP
- PHÍA NAM GIÁP: ĐẤT Ở DÂN CƯ
- PHÍA ĐÔNG GIÁP: ĐƯỜNG QH 15M
- PHÍA BẮC GIÁP: ĐẤT NÔNG NGHIỆP

CHỈ TIÊU QUY HOẠCH:


- TỔNG DIỆN TÍCH QH: 15034.07 M2
  + ĐẤT Ở CHIA LÔ: 9098.80 M2 (60.52%)
  + ĐẤT GIAO THÔNG, HTKT, CÂY XANH: 5935.27 M2 (39.48%)
- MẬT ĐỘ XÂY DỰNG: 65% VỚI CÁC LÔ TỪ LÔ SỐ 1 - LÔ SỐ 4; TỪ LÔ SỐ 9 - LÔ SỐ 35
  60% VỚI CÁC LÔ TỪ LÔ SỐ 5 - LÔ SỐ 8
- HỆ SỐ SỬ DỤNG ĐẤT TỐI ĐA: 3 LẦN
- TẦNG CAO: TỪ 1 - 4 TẦNG

A — THỨ TỰ LÔ ĐẤT

B — DIỆN TÍCH LÔ ĐẤT

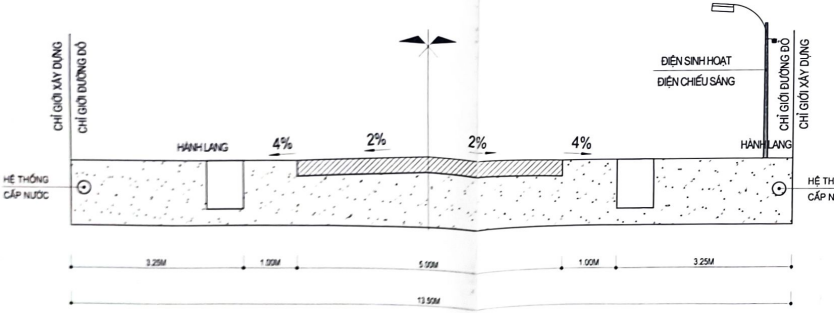

MẶT CẮT ĐƯỜNG QH 13.5M

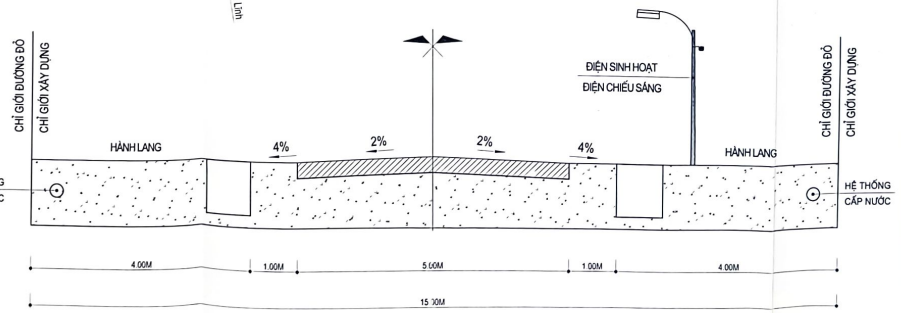

MẶT CẮT ĐƯỜNG QH 15M

CƠ QUAN PHÊ DUYỆT: CHỦ TỊCH

ỦY BAN NHÂN DÂN HUYỆN CẨM XUYÊN

QĐ SỐ: 1125 NGÀY 14 THÁNG 8 NĂM 2023 PHẠM HOÀNG ANH

CƠ QUAN THẨM ĐỊNH: TRƯỞNG PHÒNG

PHÒNG KINH TẾ HẠ TẦNG

BC SỐ: ..... NGÀY.....THÁNG.....NĂM 2023 TRẦN NGỌC QUANG

CHỦ ĐẦU TƯ: CHỦ TỊCH

ỦY BAN NHÂN DÂN XÃ CẨM LĨNH

Nguyễn Như Hằng

KÈM THEO TỜ TRÌNH SỐ:.....NGÀY.....THÁNG.....NĂM 2023

CÔNG TRÌNH:

QUY HOẠCH PHÂN LÔ ĐẤT Ở VÙNG ĐỒNG CÒ

THÔN 2 XÃ CẨM LĨNH

ĐỊA ĐIỂM: XÃ CẨM LĨNH - HUYỆN CẨM XUYÊN - TỈNH HÀ TĨNH

TÊN BẢN VẼ:

QUY HOẠCH MẶT BẰNG CHIA LÔ SỬ DỤNG ĐẤT

TÊN BẢN VẼ: QH -	GHÉP: 1 X A0	TỶ LỆ: 1:500	HT: ..../2023
VẼ	KTS. NGUYỄN QUỐC VIỆT		
QLKT	KTS. NGUYỄN VIỆT TUẤN		

GIÁM ĐỐC :

NGÔ VĂN BÌNH

CÔNG TY CỔ PHẦN

HÀ TRÍ VIỆT


ĐỊA CHỈ : ĐƯỜNG VŨ QUANG - TP HÀ TĨNH

DĐ: 0916608678 - MAIL: HATRIVIET@GMAIL.COM

CHỦ ĐẦU TƯ: ỦY BAN NHÂN DÂN XÃ CẨM LĨNH

QUY HOẠCH CHI TIẾT PHÂN LÔ ĐẤT Ở VÙNG ĐỒNG CÒ, THÔN 2, XÃ CẨM LĨNH - TỶ LỆ 1/500

BẢN ĐỒ QUY HOẠCH MẶT BẰNG CHIA LÔ SỬ DỤNG ĐẤT

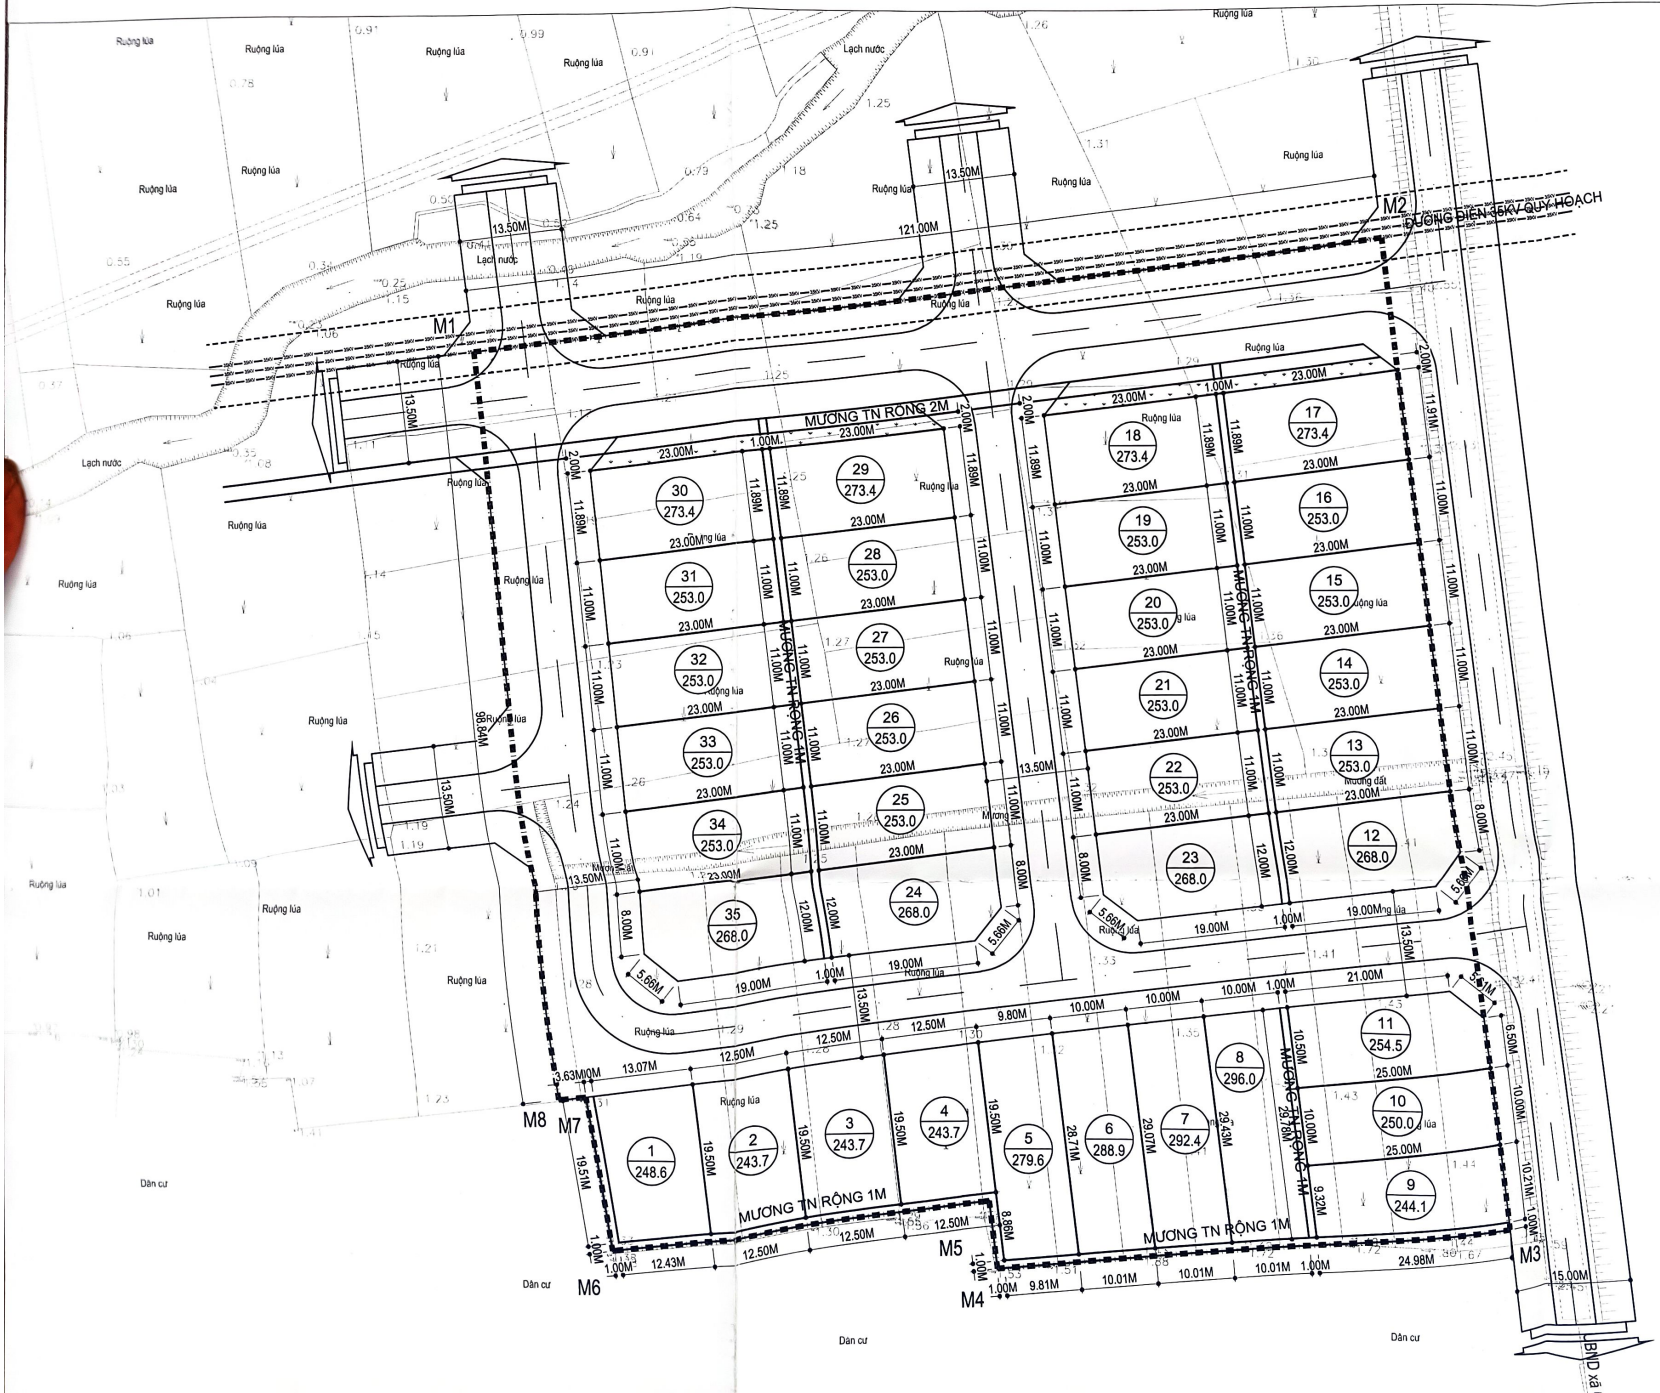

VỊ TRÍ:

KHU ĐẤT QUY HOẠCH ĐỒNG CÒ THUỘ

XÃ CẨM LĨNH

PHẠM VI RANH GIỚI:

RANH GIỚI (

KHU ĐẤT QH ĐƯỢC GIỚI HẠN BỞI CÁ

VỚI DIỆN TÍCH: 15034.07 M2

- PHÍA TÂY GIÁP: ĐẤT NÔNG NGHIỆP
- PHÍA NAM GIÁP: ĐẤT Ở DÂN CƯ
- PHÍA ĐÔNG GIÁP: ĐƯỜNG QH 15M
- PHÍA BẮC GIÁP: ĐẤT NÔNG NGHIỆ

CHỈ TIÊU QUY HOẠCH

- TỔNG DIỆN TÍCH QH: 15034.07
+ ĐẤT Ở CHIA LÔ: 9098.80 M2 (6
+ ĐẤT GIAO THÔNG, HTKT, CÂY
- MẬT ĐỘ XÂY DỰNG: 65% VỚI
60% VỚI
- HỆ SỐ SỬ DỤNG ĐẤT TỐI ĐA:
- TẦNG CAO: TỪ 1 - 4 TẦNG

A
B